




MẶT BẰNG BỐ TRÍ NỘI THẤT TẦNG 1

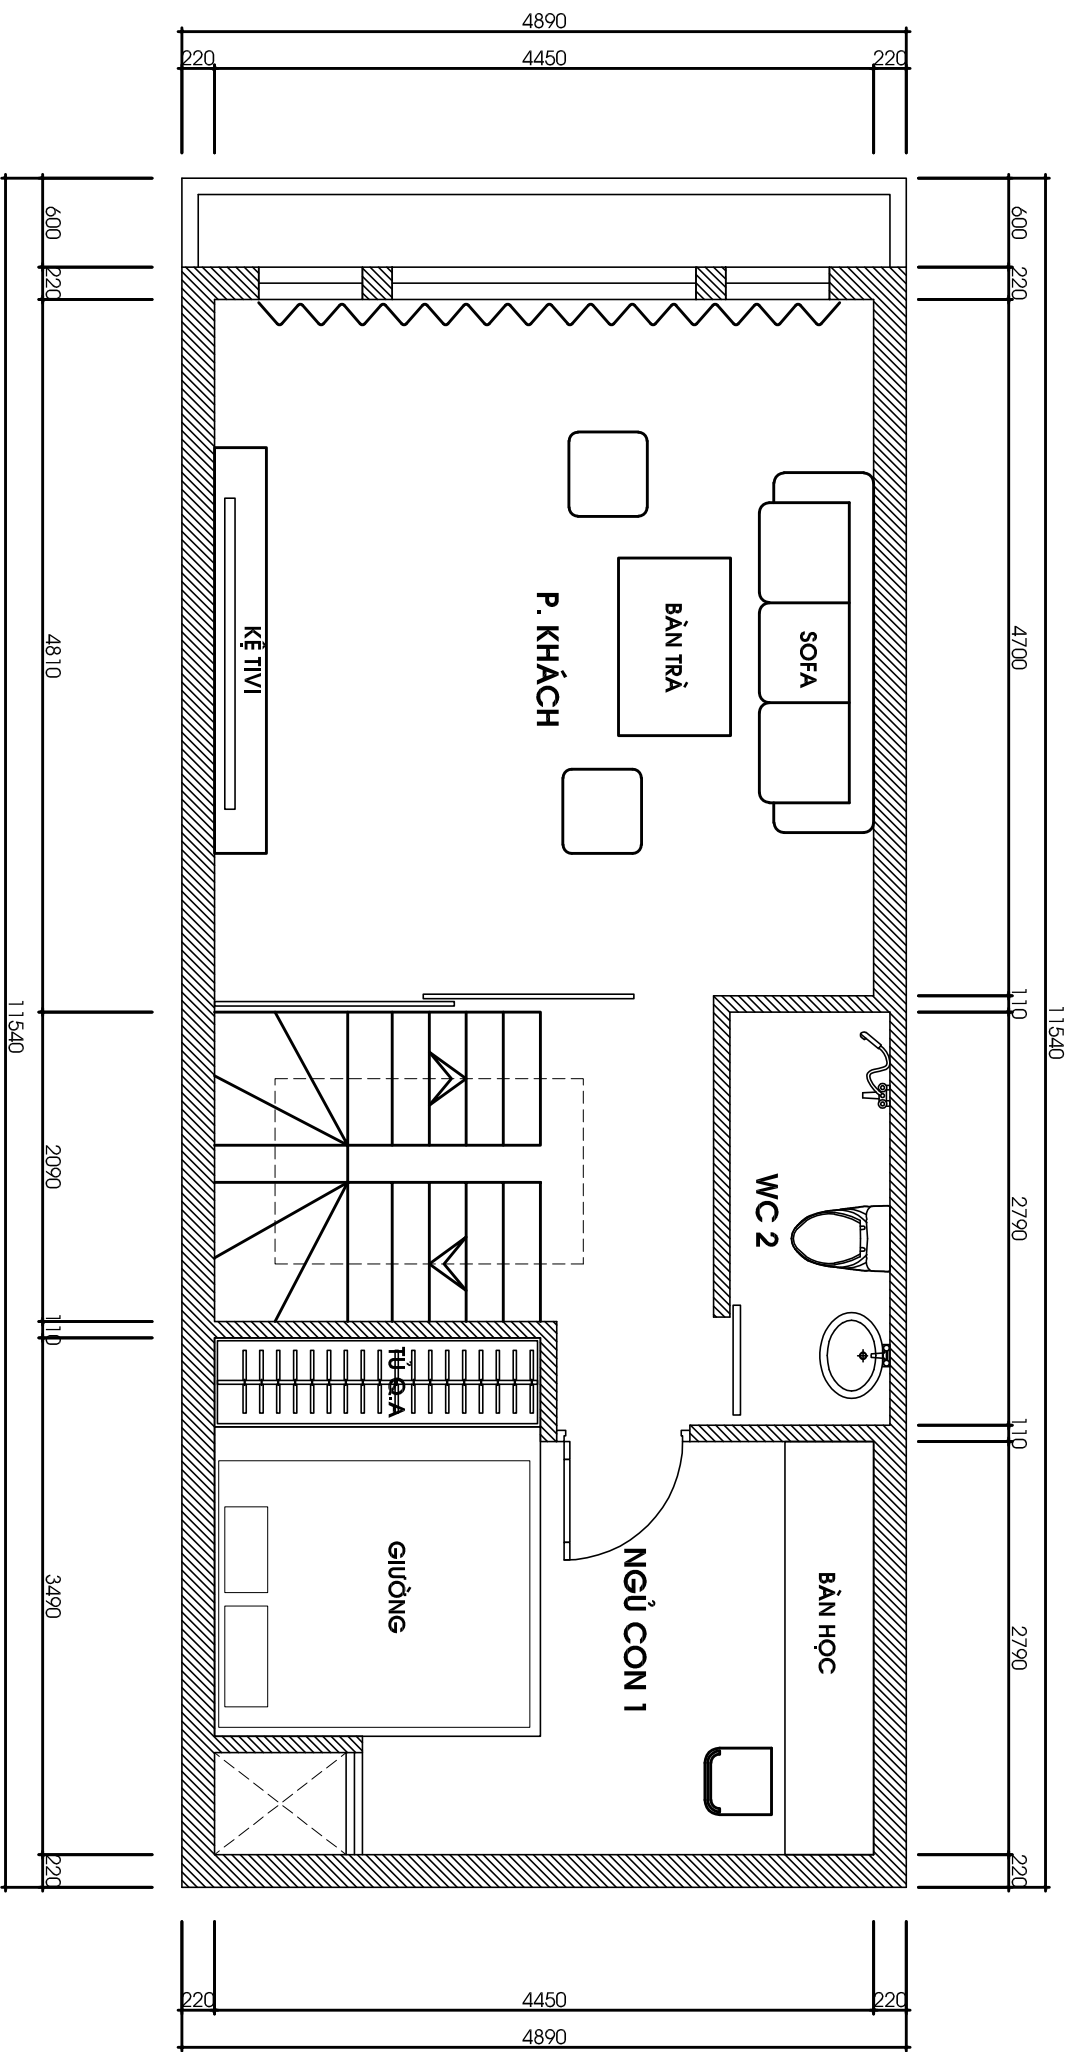


MẶT BẰNG BỐ TRÍ NỘI THẤT TẦNG 2

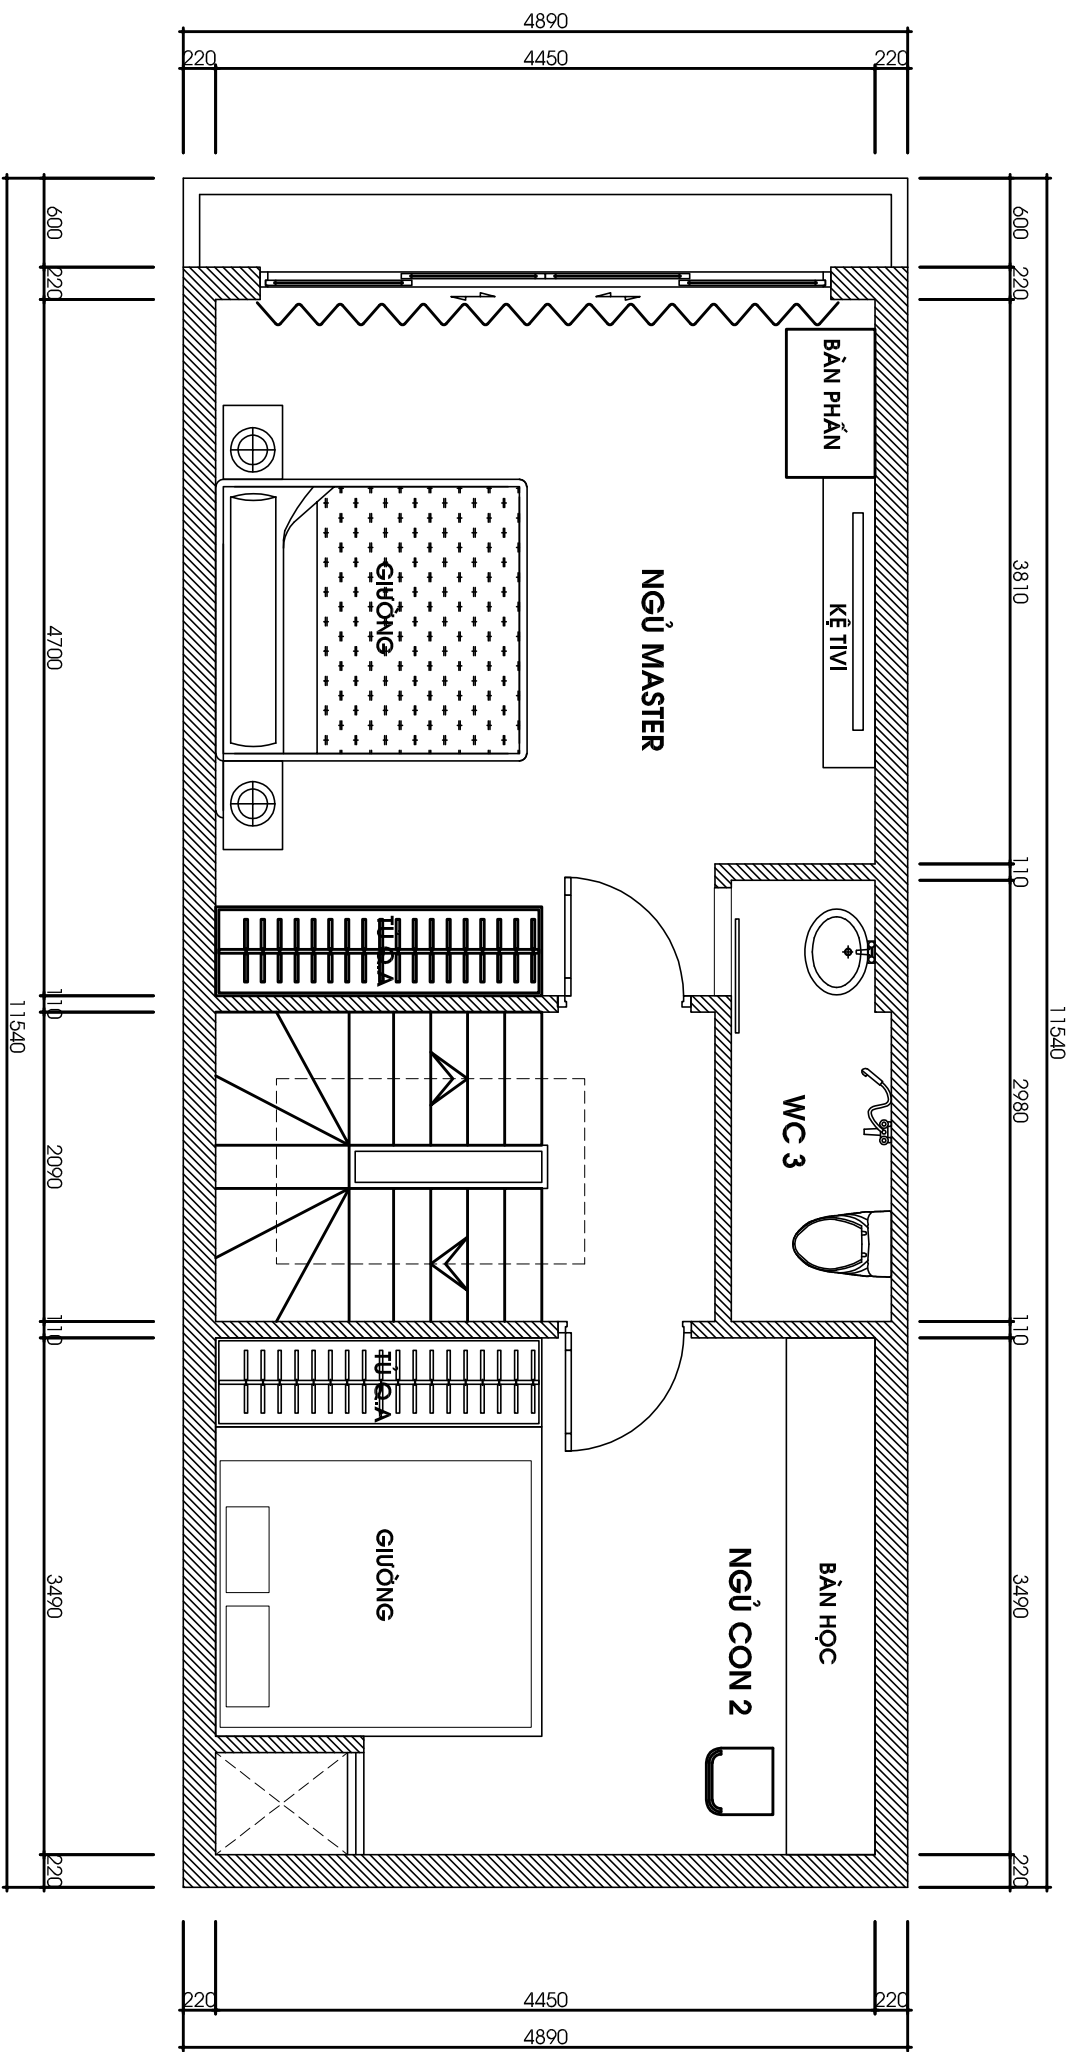

MẶT BẰNG BỐ TRÍ NỘI THẤT TẦNG 3

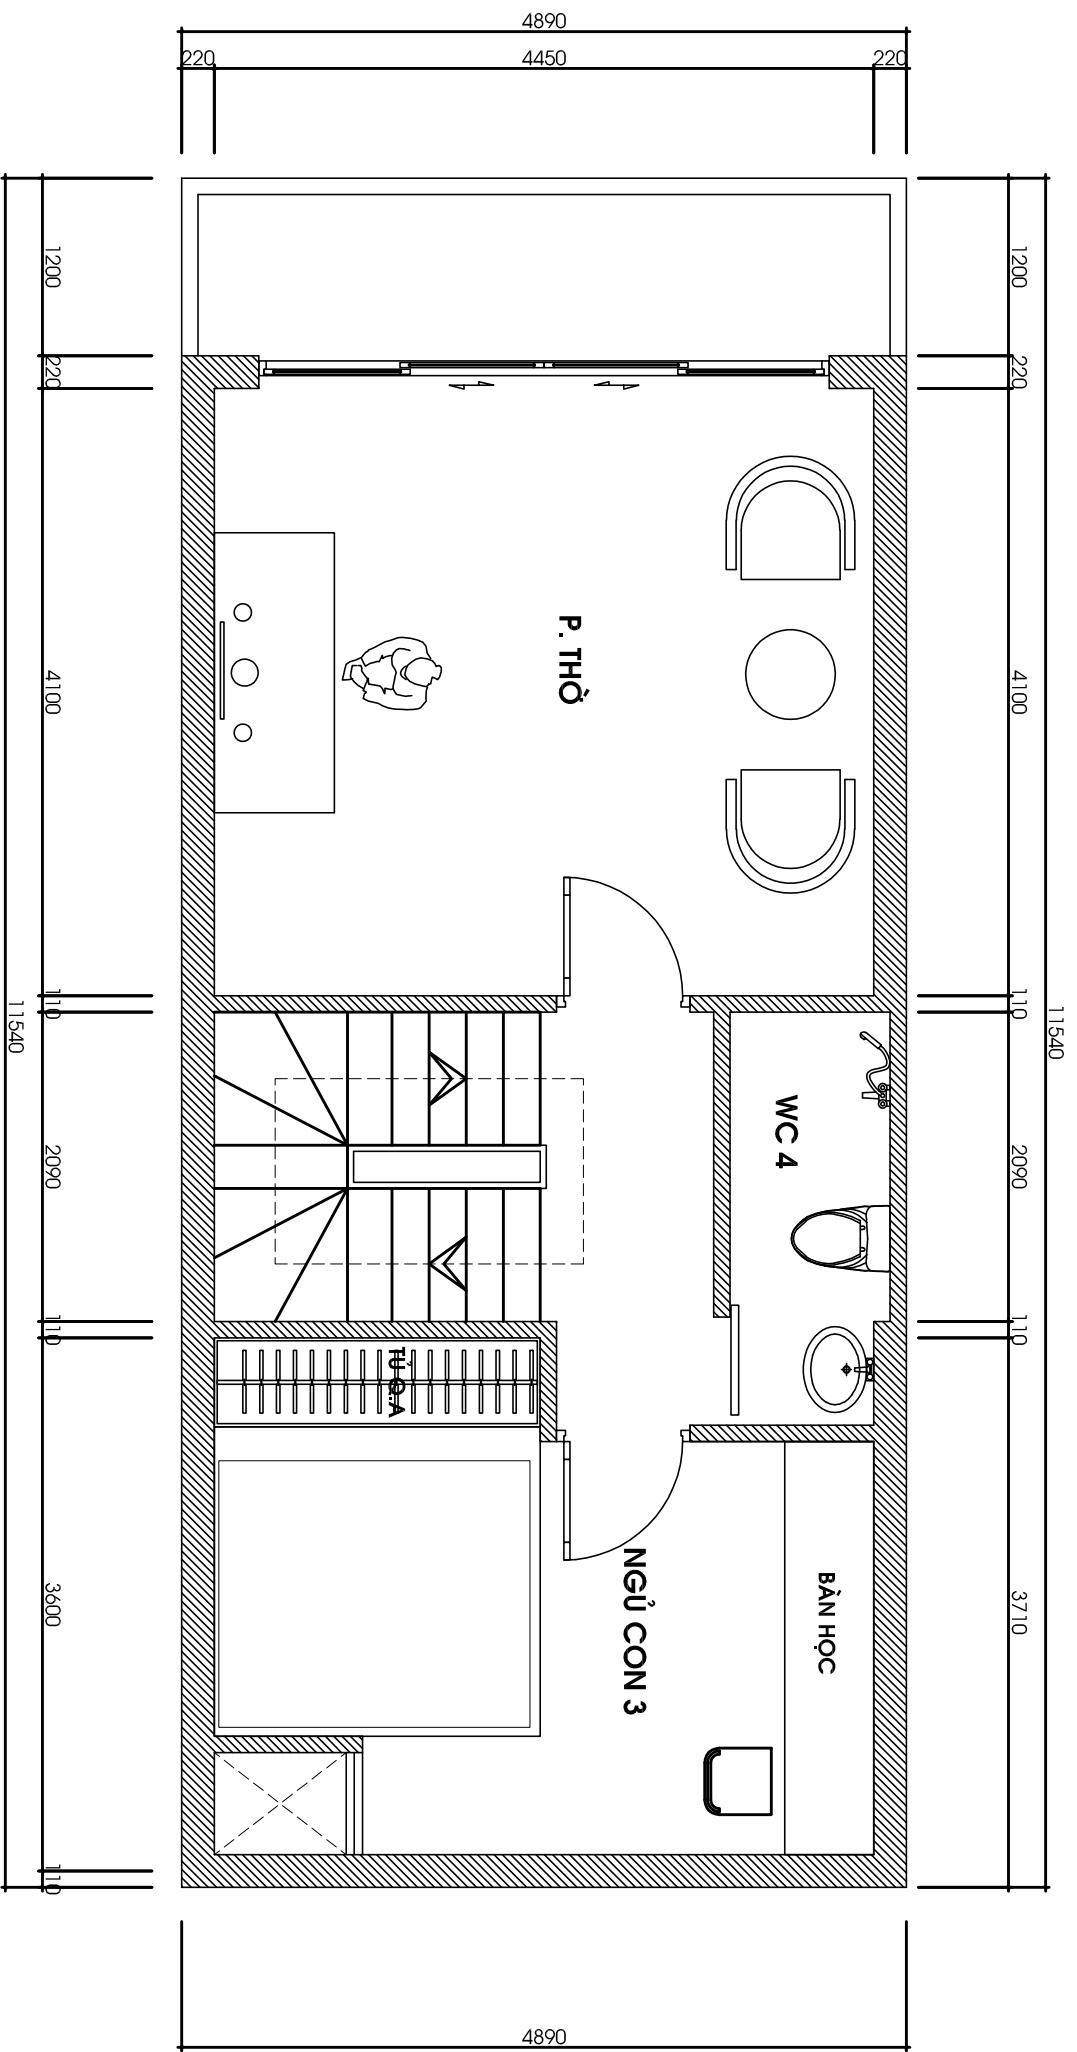

MẶT BẰNG BỐ TRÍ NỘI THẤT TẦNG 4

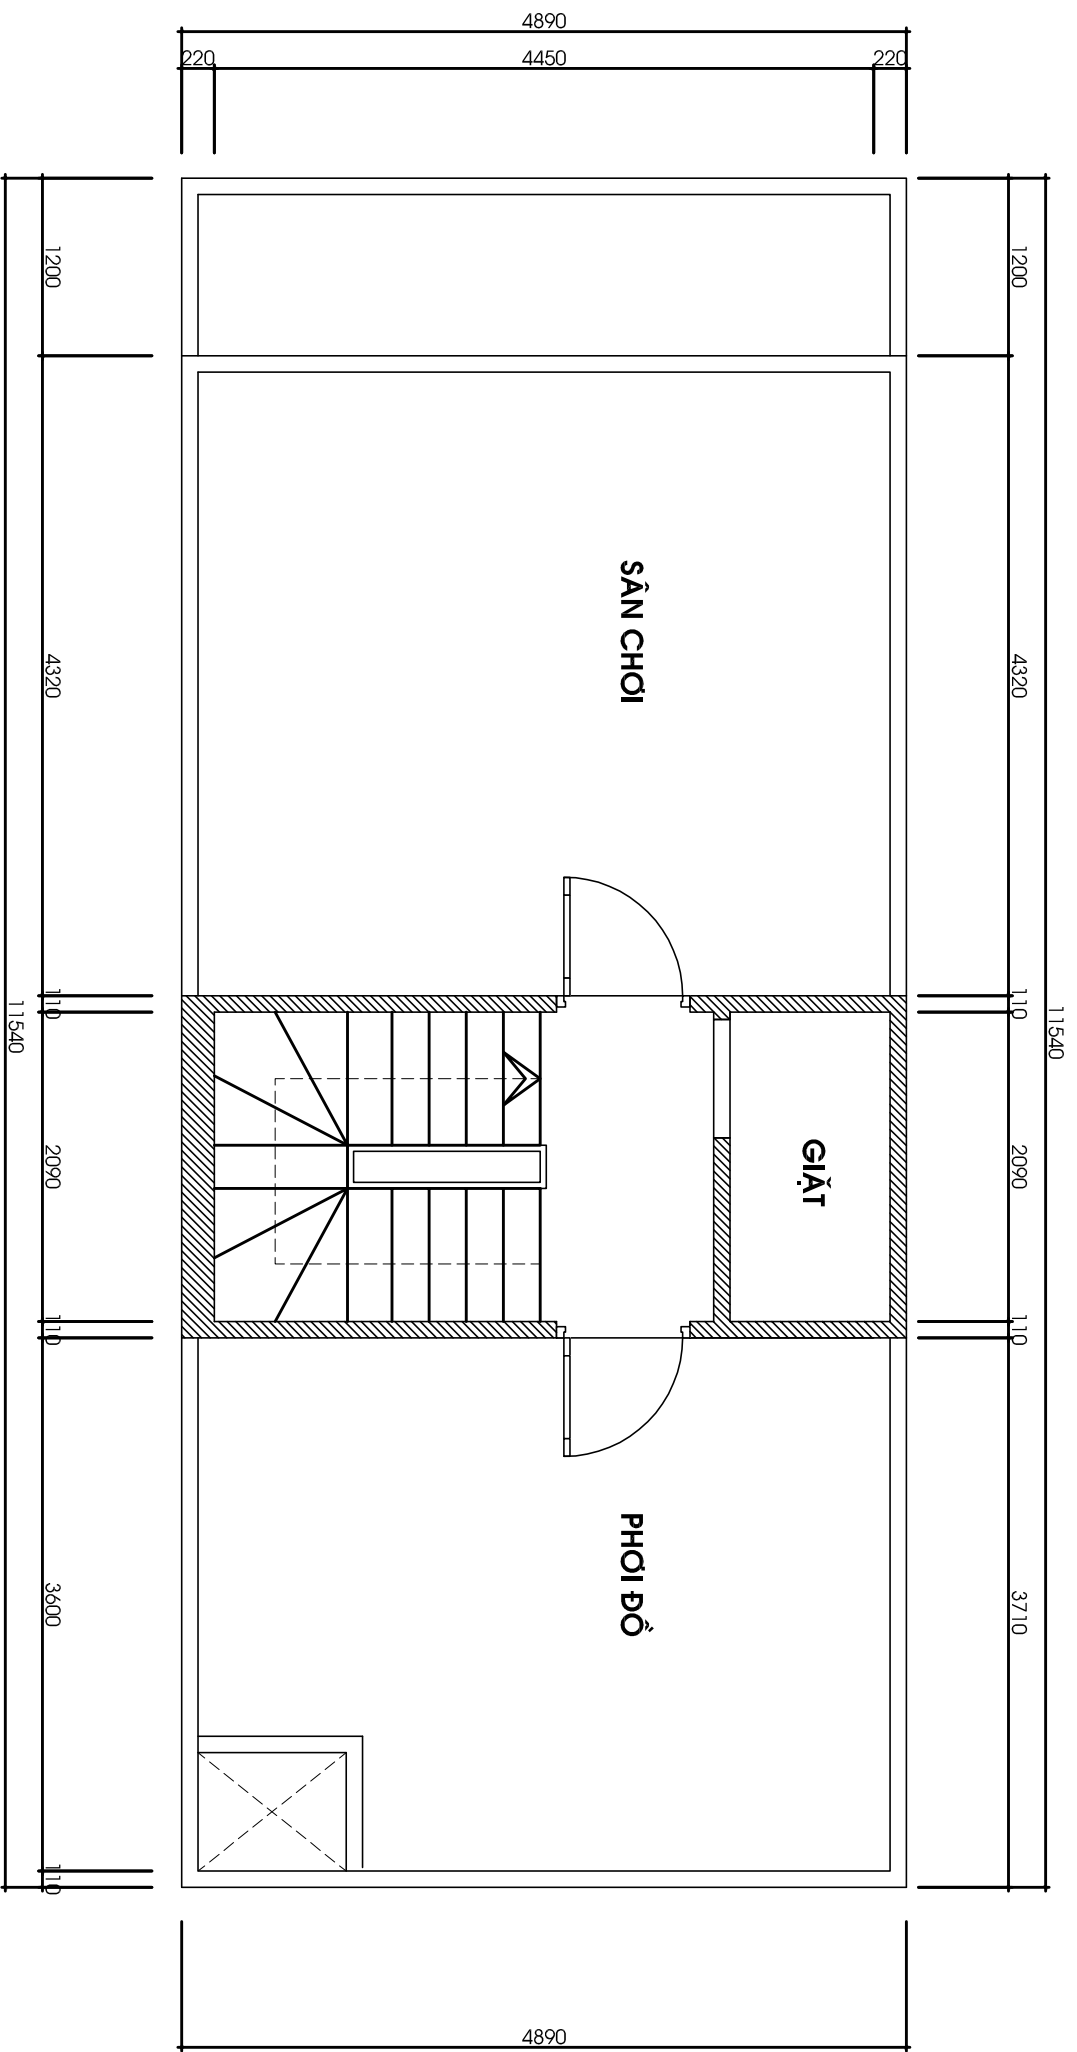

MẶT BẰNG BỐ TRÍ NỘI THẤT TẦNG TUM